



Ajuntament d'Altea
Àrea de Infraestructuras

Nº EXP:
2017-3010

AUTOR:
YARI RODRIGUEZ

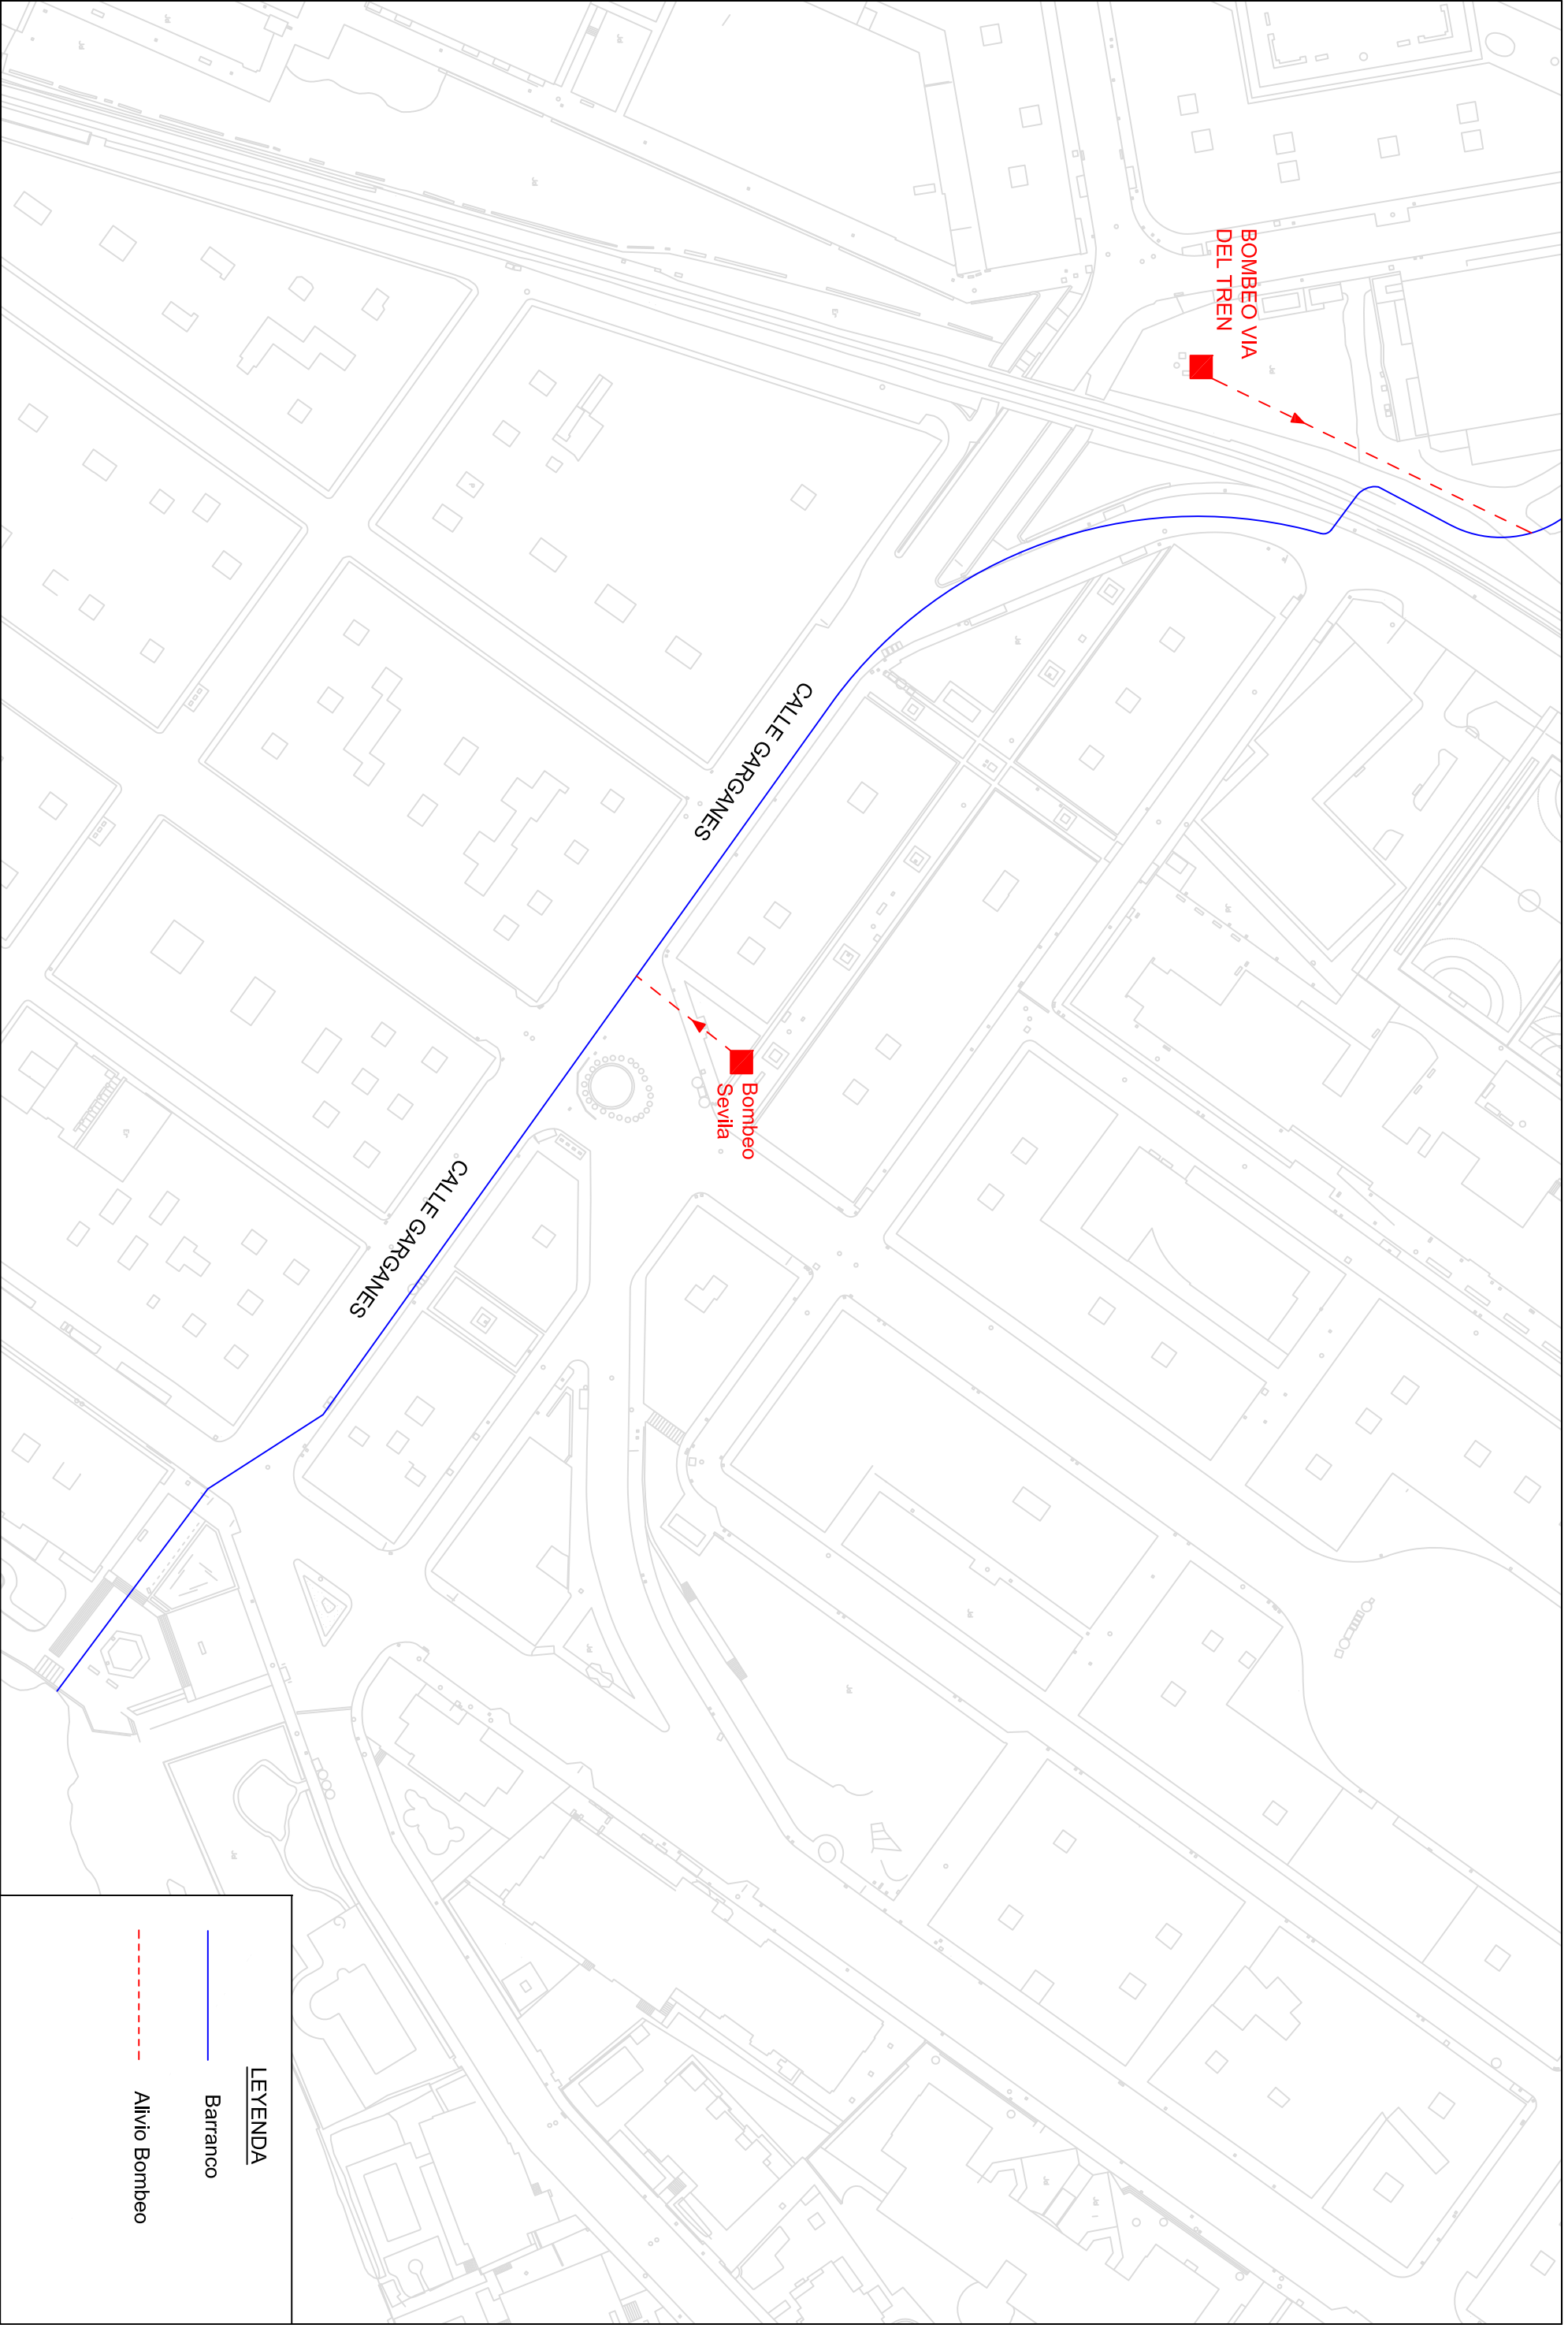
PROYECTO:
AUTORIZACIÓN DE VERTIDOS CLOT DE MINGOT

TÍTULO DEL PLANO:
PUNTOS DE VERTIDO BARRANCO CLOT DE MINGOT



Nº Plano:
1-1

Escala:
1:1000

Fecha:
17/01/2018



LEYENDA

-  Barranco
-  Alivio Bombeo