
















## LEYENDA













### INFRAESTRUCTURAS:

 CÁMARA DE REGISTRO EXISTENTE	 CÁMARA DE REGISTRO PENDIENTE DE INSTALAR	
 ARQUETA EXISTENTE	 ARQUETA PENDIENTE DE INSTALAR	
 POSTE EXISTENTE	 POSTE A INSTALAR	 POSTE A DESINSTALAR
 POSTE DE HORMIGÓN EXISTENTE	 POSTE DE HORMIGÓN A INSTALAR	 POSTE DE HORMIGÓN A DESMONTAR
 PEDESTAL EXISTENTE	 PEDESTAL A INSTALAR	 CENTRAL TELEFÓNICA
 RIOSTRA EXISTENTE	 RIOSTRA A INSTALAR	







### SECCIÓN DE INFRAESTRUCTURAS:

 CANALIZACIÓN EXISTENTE	 CANALIZACIÓN A INSTALAR
--	---

### CABLES:

 CABLE DE COBRE CANALIZADO EXISTENTE	
 CABLE DE COBRE CANALIZADO A INSTALAR	
 CABLE DE COBRE CANALIZADO A DESMONTAR	
 CABLE DE COBRE AÉREO EXISTENTE	
 CABLE DE COBRE AÉREO A INSTALAR	
 CABLE DE COBRE AÉREO A DESMONTAR	
 CABLE DE FIBRA ÓPTICA CANALIZADO EXISTENTE	
 CABLE DE FIBRA ÓPTICA CANALIZADO A INSTALAR	
 CABLE DE FIBRA ÓPTICA CANALIZADO A DESMONTAR	
 CABLE DE FIBRA ÓPTICA AÉREO EXISTENTE	
 CABLE DE FIBRA ÓPTICA AÉREO A INSTALAR	
 CABLE DE FIBRA ÓPTICA AÉREO A DESMONTAR	

### EQUIPOS:

 CAJA TERMINAL DE EXTERIOR COBRE EXISTENTE	
 CAJA TERMINAL DE INTERIOR COBRE EXISTENTE	
 CAJA TERMINAL ÓPTICA EXISTENTE	
 CAJA TERMINAL ÓPTICA A INSTALAR	
 CAJA DE EMPALME ÓPTICA EXISTENTE	
 CAJA DE EMPALME ÓPTICA A INSTALAR	

Unidad: **OFICINA TÉCNICA**

Proyecto: 02054569 OC1264006-005 UNICO21

Central: 1264006 SEGORBE

Plano: PL LEYENDA

Edición: 1ª

Dibujado: GONZALO MORENO GIL N°Colg.11.866

Proyectado: ELECNOR




Hoja 1 de 1

Fecha: 14/02/2023

Escala: SE



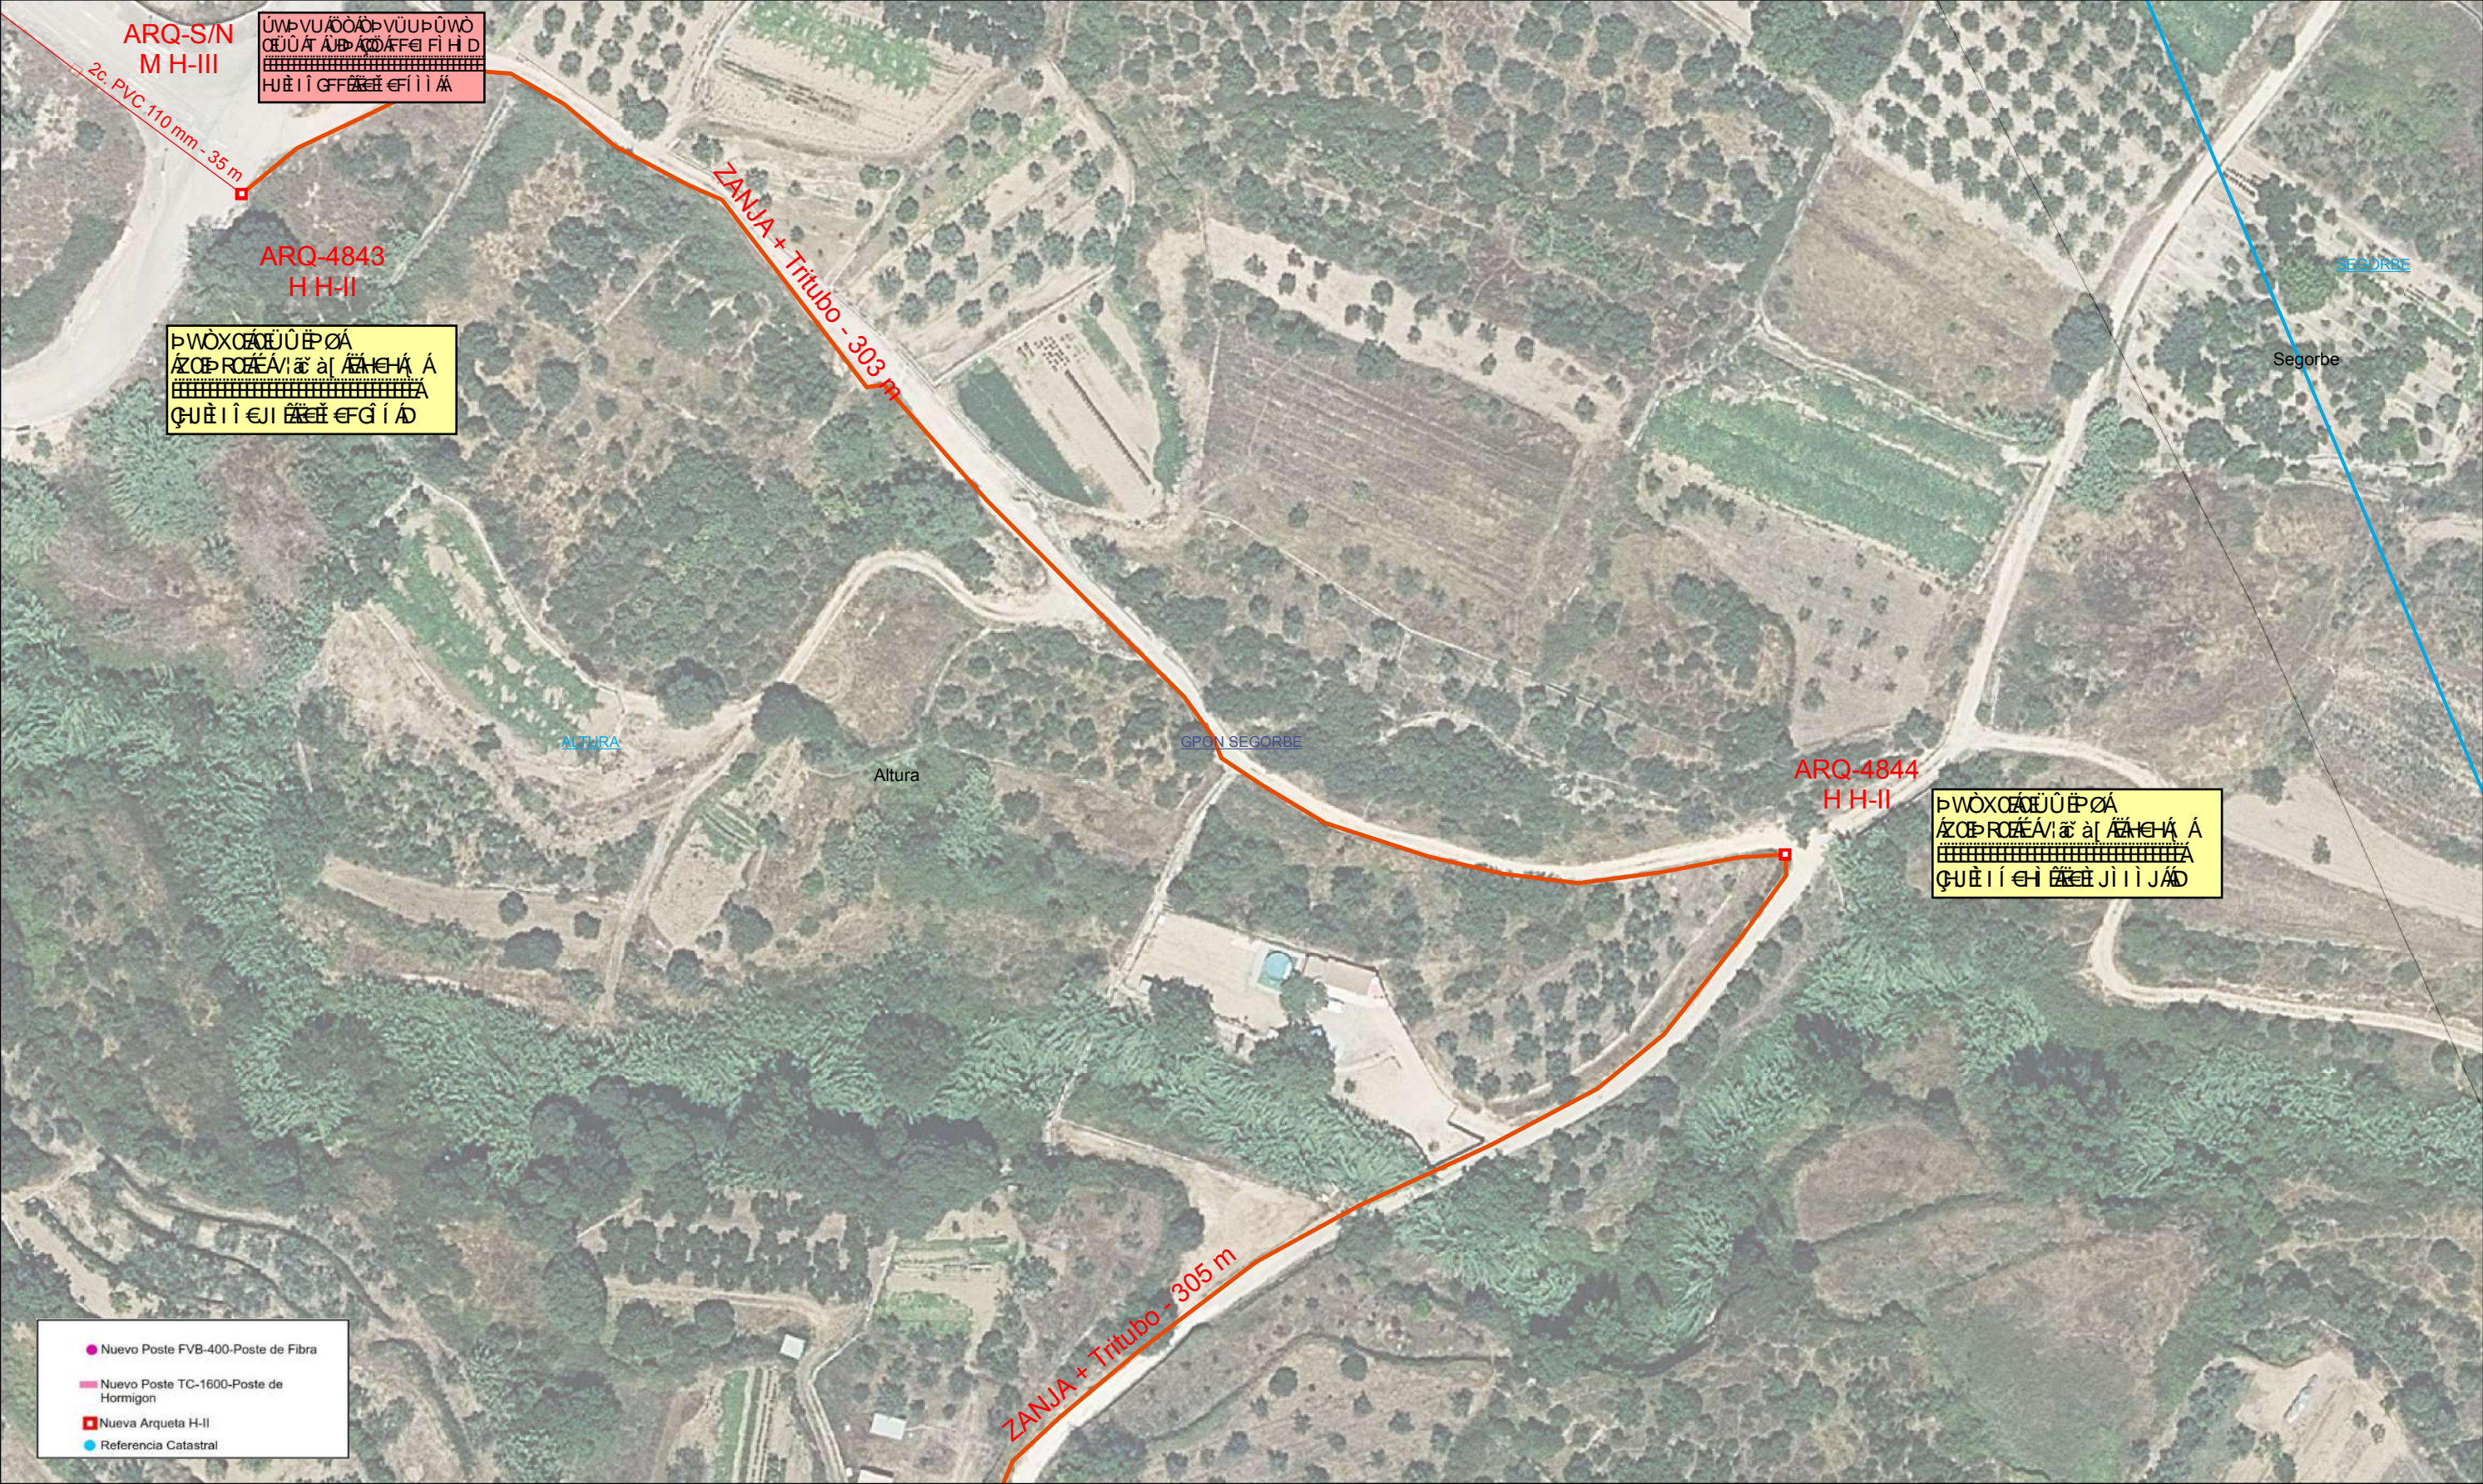

Unidad: **CREACION PLANTA EXTERNA - CASTELLON**  
Proyecto: 02054569 OC1264006-005 UNICO21  
Central: 1264006 SEGORBE  
Plano: PLG  
Edición: 1ª  
Proyectado: GONZALO MORENO GIL N°Colg.11.866  
Aprobado: TELEFÓNICA

Hoja 1 de 8  
Fecha: 13/02/2023  
Fecha:

Escala: 1:1.000  
SIU:  
ATLAS:  
ADMIN:







Unidad:	CREACION PLANTA EXTERNA - CASTELLON			
Proyecto:	02054569 OC1264006-005 UNICO21			
Central:	1264006 SEGORBE			
Plano:	PLG	Hoja 2 de 8	Escala:	1:1.000
Edición:	1ª	Fecha:	13/02/2023	SIU:
Proyectado:	GONZALO MORENO GIL N°Colg.11.866	Fecha:		ATLAS:
Aprobado:	TELEFÓNICA	Fecha:		ADMIN:





Unidad: CREACION PLANTA EXTERNA - CASTELLON  
Proyecto: 02054569 OC1264006-005 UNICO21  
Central: 1264006 SEGORBE  
Plano: PLG  
Edición: 1ª  
Proyectado: GONZALO MORENO GIL N°Colg.11.866  
Aprobado: TELEFÓNICA

Hoja 3 de 8  
Fecha: 13/02/2023

Escala: 1:1.000  
SIU:  
ATLAS:  
ADMIN:













zona	Artículo de la ley 37/2015 que lo regula (aclaraciones)	Distancia a la que se sitúa el límite exterior de cada zona		La distancia se mide en horizontal perpendicularmente al eje de la carretera, desde la línea que se indica en cada caso
		Autopistas y autovías	Multicarril y Convencional	
de dominio público	Art. 29 (1)	8 m	3 m	Medida desde la arista exterior de la explanación (5)
de servidumbre	Art. 31 (2)	25 m	8 m	
de afección	Art. 32 (3)	100 m	50 m	
limitación edificabilidad	Art 33 (4)	50 m	25 m	Medida desde la arista exterior más próxima de la calzada más próxima (2)

	Zona de dominio público
	Zona de servidumbre
	Zona de afección
	Zona de edificación



PROYECTO  
QUE HAY QUE  
ZANJA + Trilubo - 352 m

ARQ-4801  
H.H-II

12104A01000041

Segorbe

ARQ-4856  
H.H-II

ARQ-4860  
H.H-II


Unidad: CREACIÓN PLANTA EXTERNA - CASTELLÓN  
Escala: 1:1.000  
Proyecto: 02054569 OC1264006-005 UNICO21  
Central: 1264006 SEGORBE  
Plano: PLG  
Edición: 1ª  
Dibujado: ELECNR  
Proyectado: GONZALO MORENO GIL N°Colg.11.866  
Aprobado: TELEFONICA

Hoja 6 de 8  
Fecha: 13/02/2023  
Fecha:  
Fecha:

SIU:  
ATLAS:  
ADMIN:

Telefónica



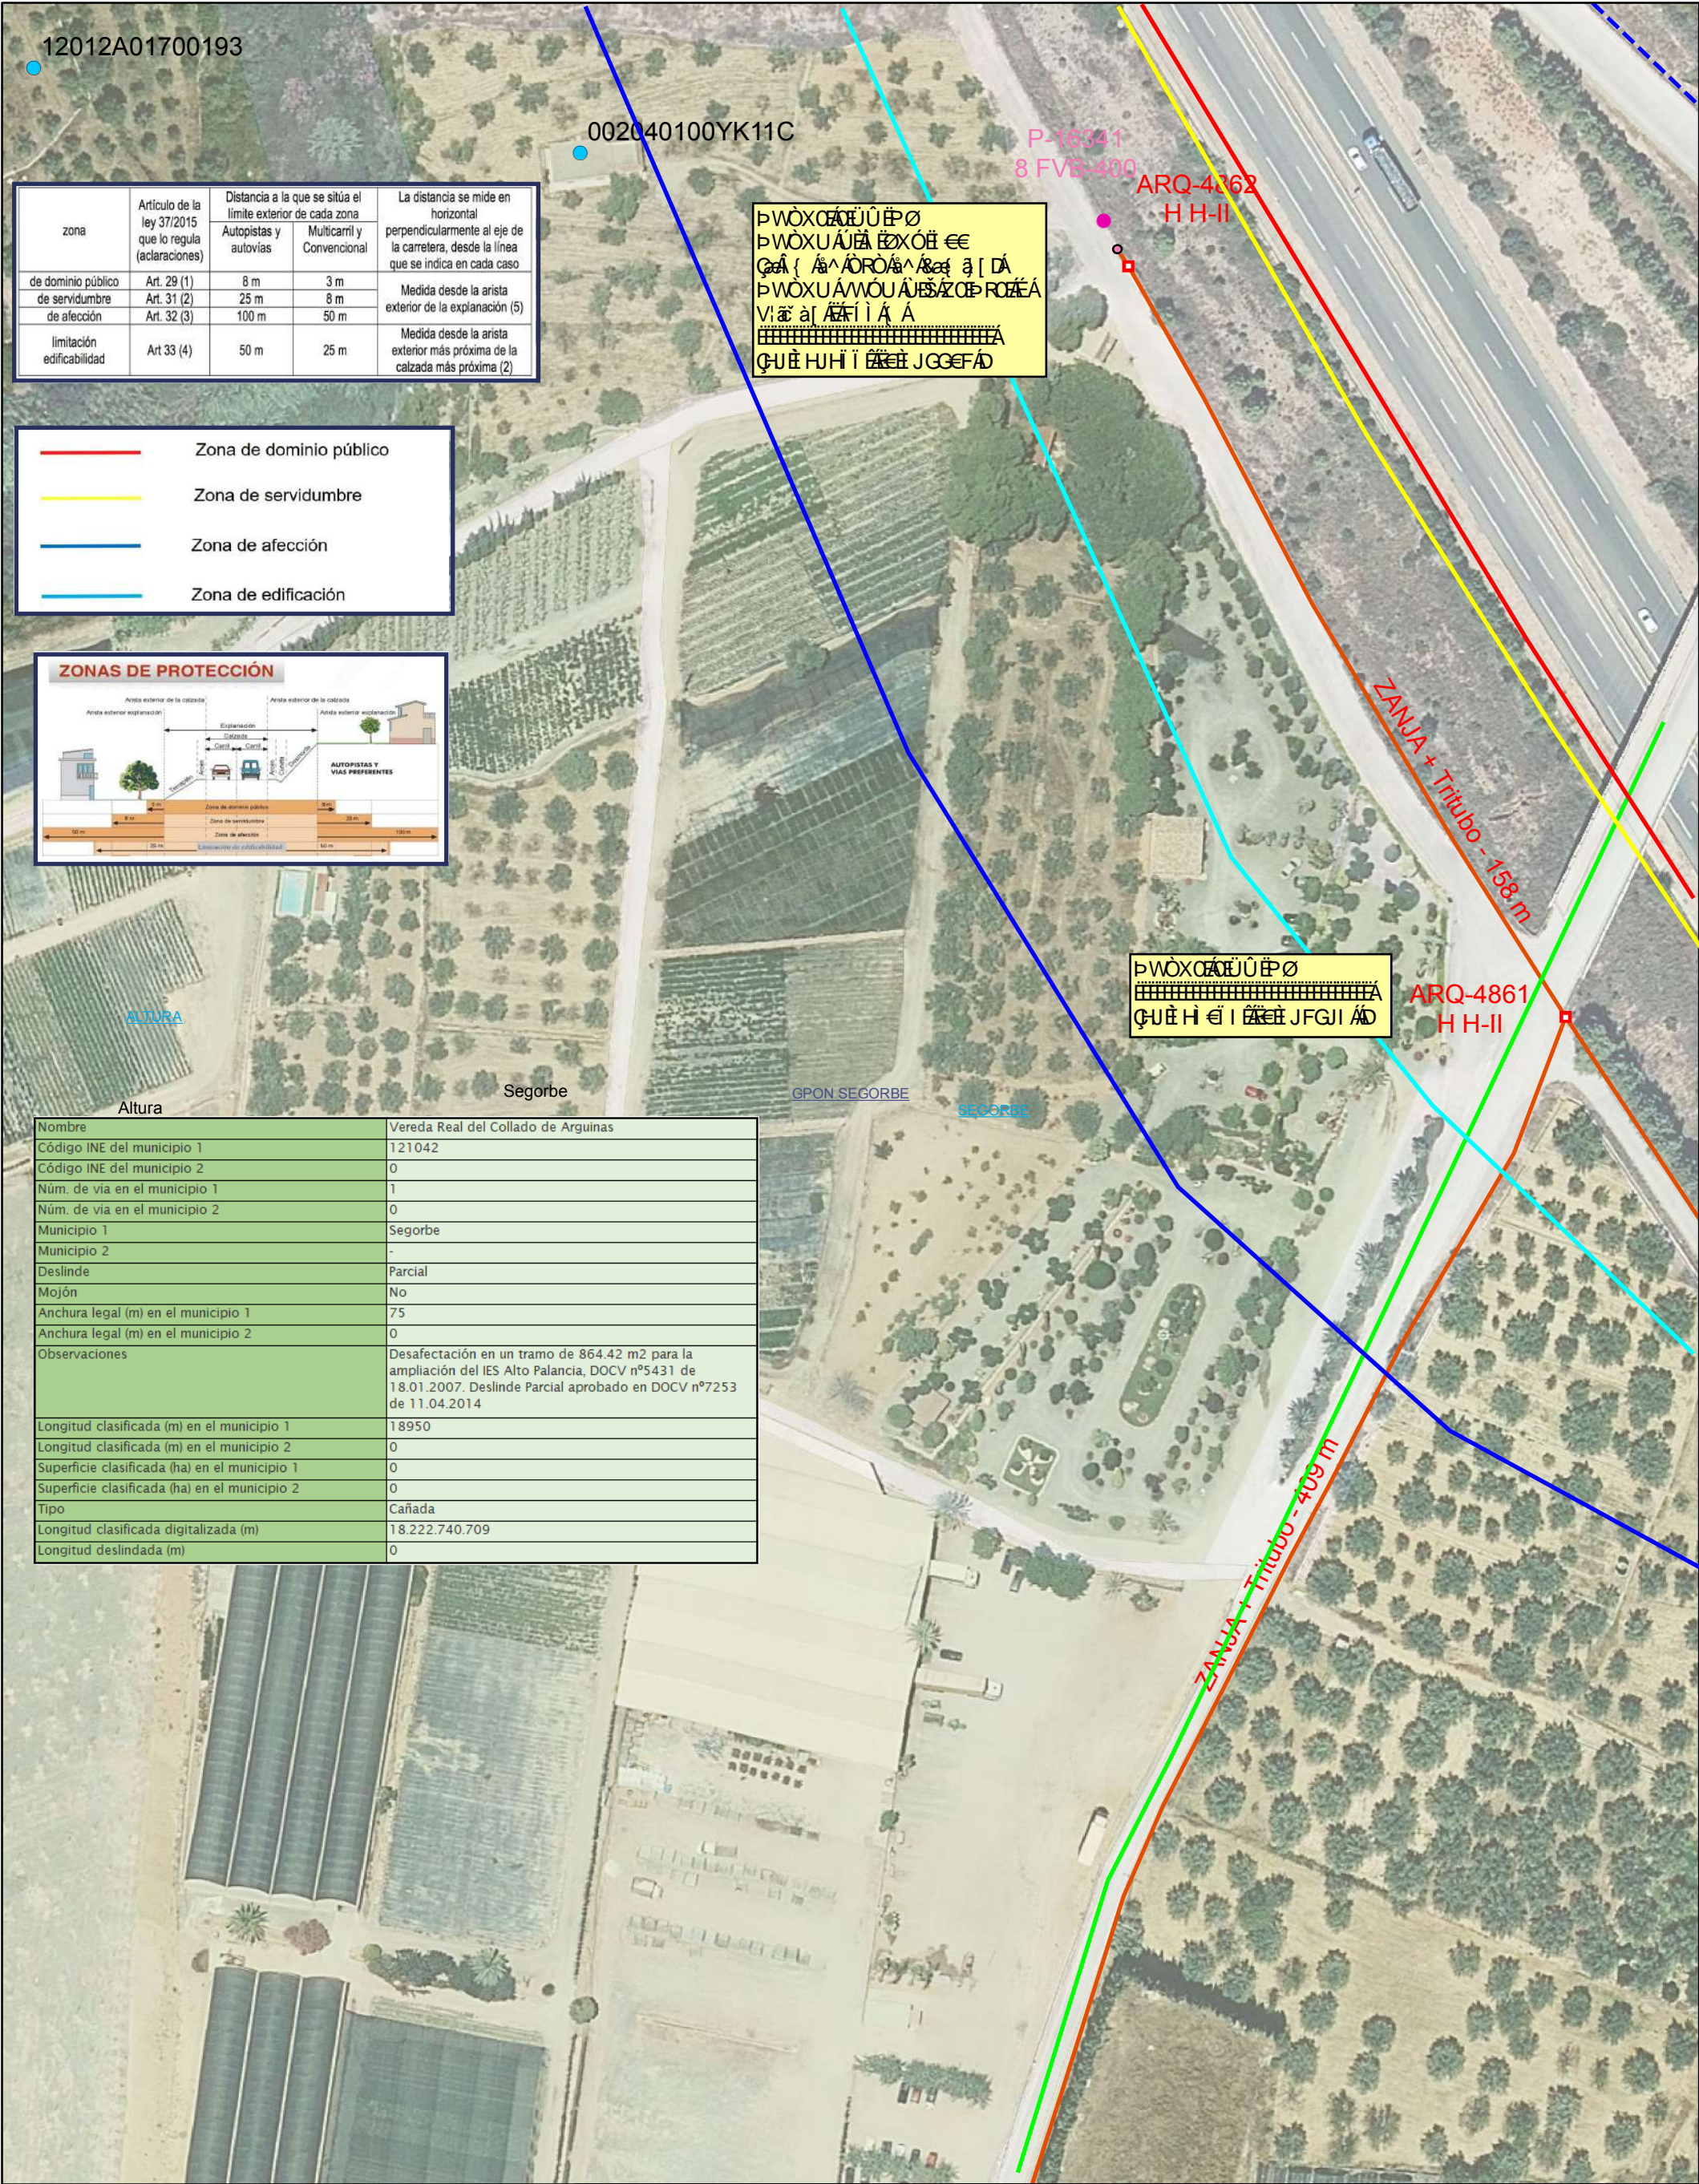

12012A01700193

002040100YK11C

zona	Artículo de la ley 37/2015 que lo regula (aclaraciones)	Distancia a la que se sitúa el límite exterior de cada zona		La distancia se mide en horizontal perpendicularmente al eje de la carretera, desde la línea que se indica en cada caso
		Autopistas y autovías	Multicarril y Convencional	
de dominio público	Art. 29 (1)	8 m	3 m	Medida desde la arista exterior de la explanación (5)
de servidumbre	Art. 31 (2)	25 m	8 m	
de afectación	Art. 32 (3)	100 m	50 m	
limitación edificabilidad	Art 33 (4)	50 m	25 m	Medida desde la arista exterior más próxima de la calzada más próxima (2)

	Zona de dominio público
	Zona de servidumbre
	Zona de afectación
	Zona de edificación



Altura	Segorbe
Nombre	Vereda Real del Collado de Arguinas
Código INE del municipio 1	121042
Código INE del municipio 2	0
Núm. de vía en el municipio 1	1
Núm. de vía en el municipio 2	0
Municipio 1	Segorbe
Municipio 2	-
Deslinde	Parcial
Mojón	No
Anchura legal (m) en el municipio 1	75
Anchura legal (m) en el municipio 2	0
Observaciones	Desafectación en un tramo de 864.42 m2 para la ampliación del IES Alto Palancia, DOCV nº5431 de 18.01.2007. Deslinde Parcial aprobado en DOCV nº7253 de 11.04.2014
Longitud clasificada (m) en el municipio 1	18950
Longitud clasificada (m) en el municipio 2	0
Superficie clasificada (ha) en el municipio 1	0
Superficie clasificada (ha) en el municipio 2	0
Tipo	Cañada
Longitud clasificada digitalizada (m)	18.222.740.709
Longitud deslindada (m)	0


Unidad: CREACIÓN PLANTA EXTERNA - CASTELLÓN  
Escala: 1:1.000  
Proyecto: 02054569 OC1264006-005 UNICO21  
Central: 1264006 SEGORBE  
Plano: PLG  
Edición: 1ª  
Dibujado: ELECNR  
Proyectado: GONZALO MORENO GIL NºColg.11.866  
Aprobado: TELEFONICA

Hoja 7 de 8  
Fecha: 13/02/2023  
Fecha:  
Fecha:

SIU:  
ATLAS:  
ADMIN:

Telefónica



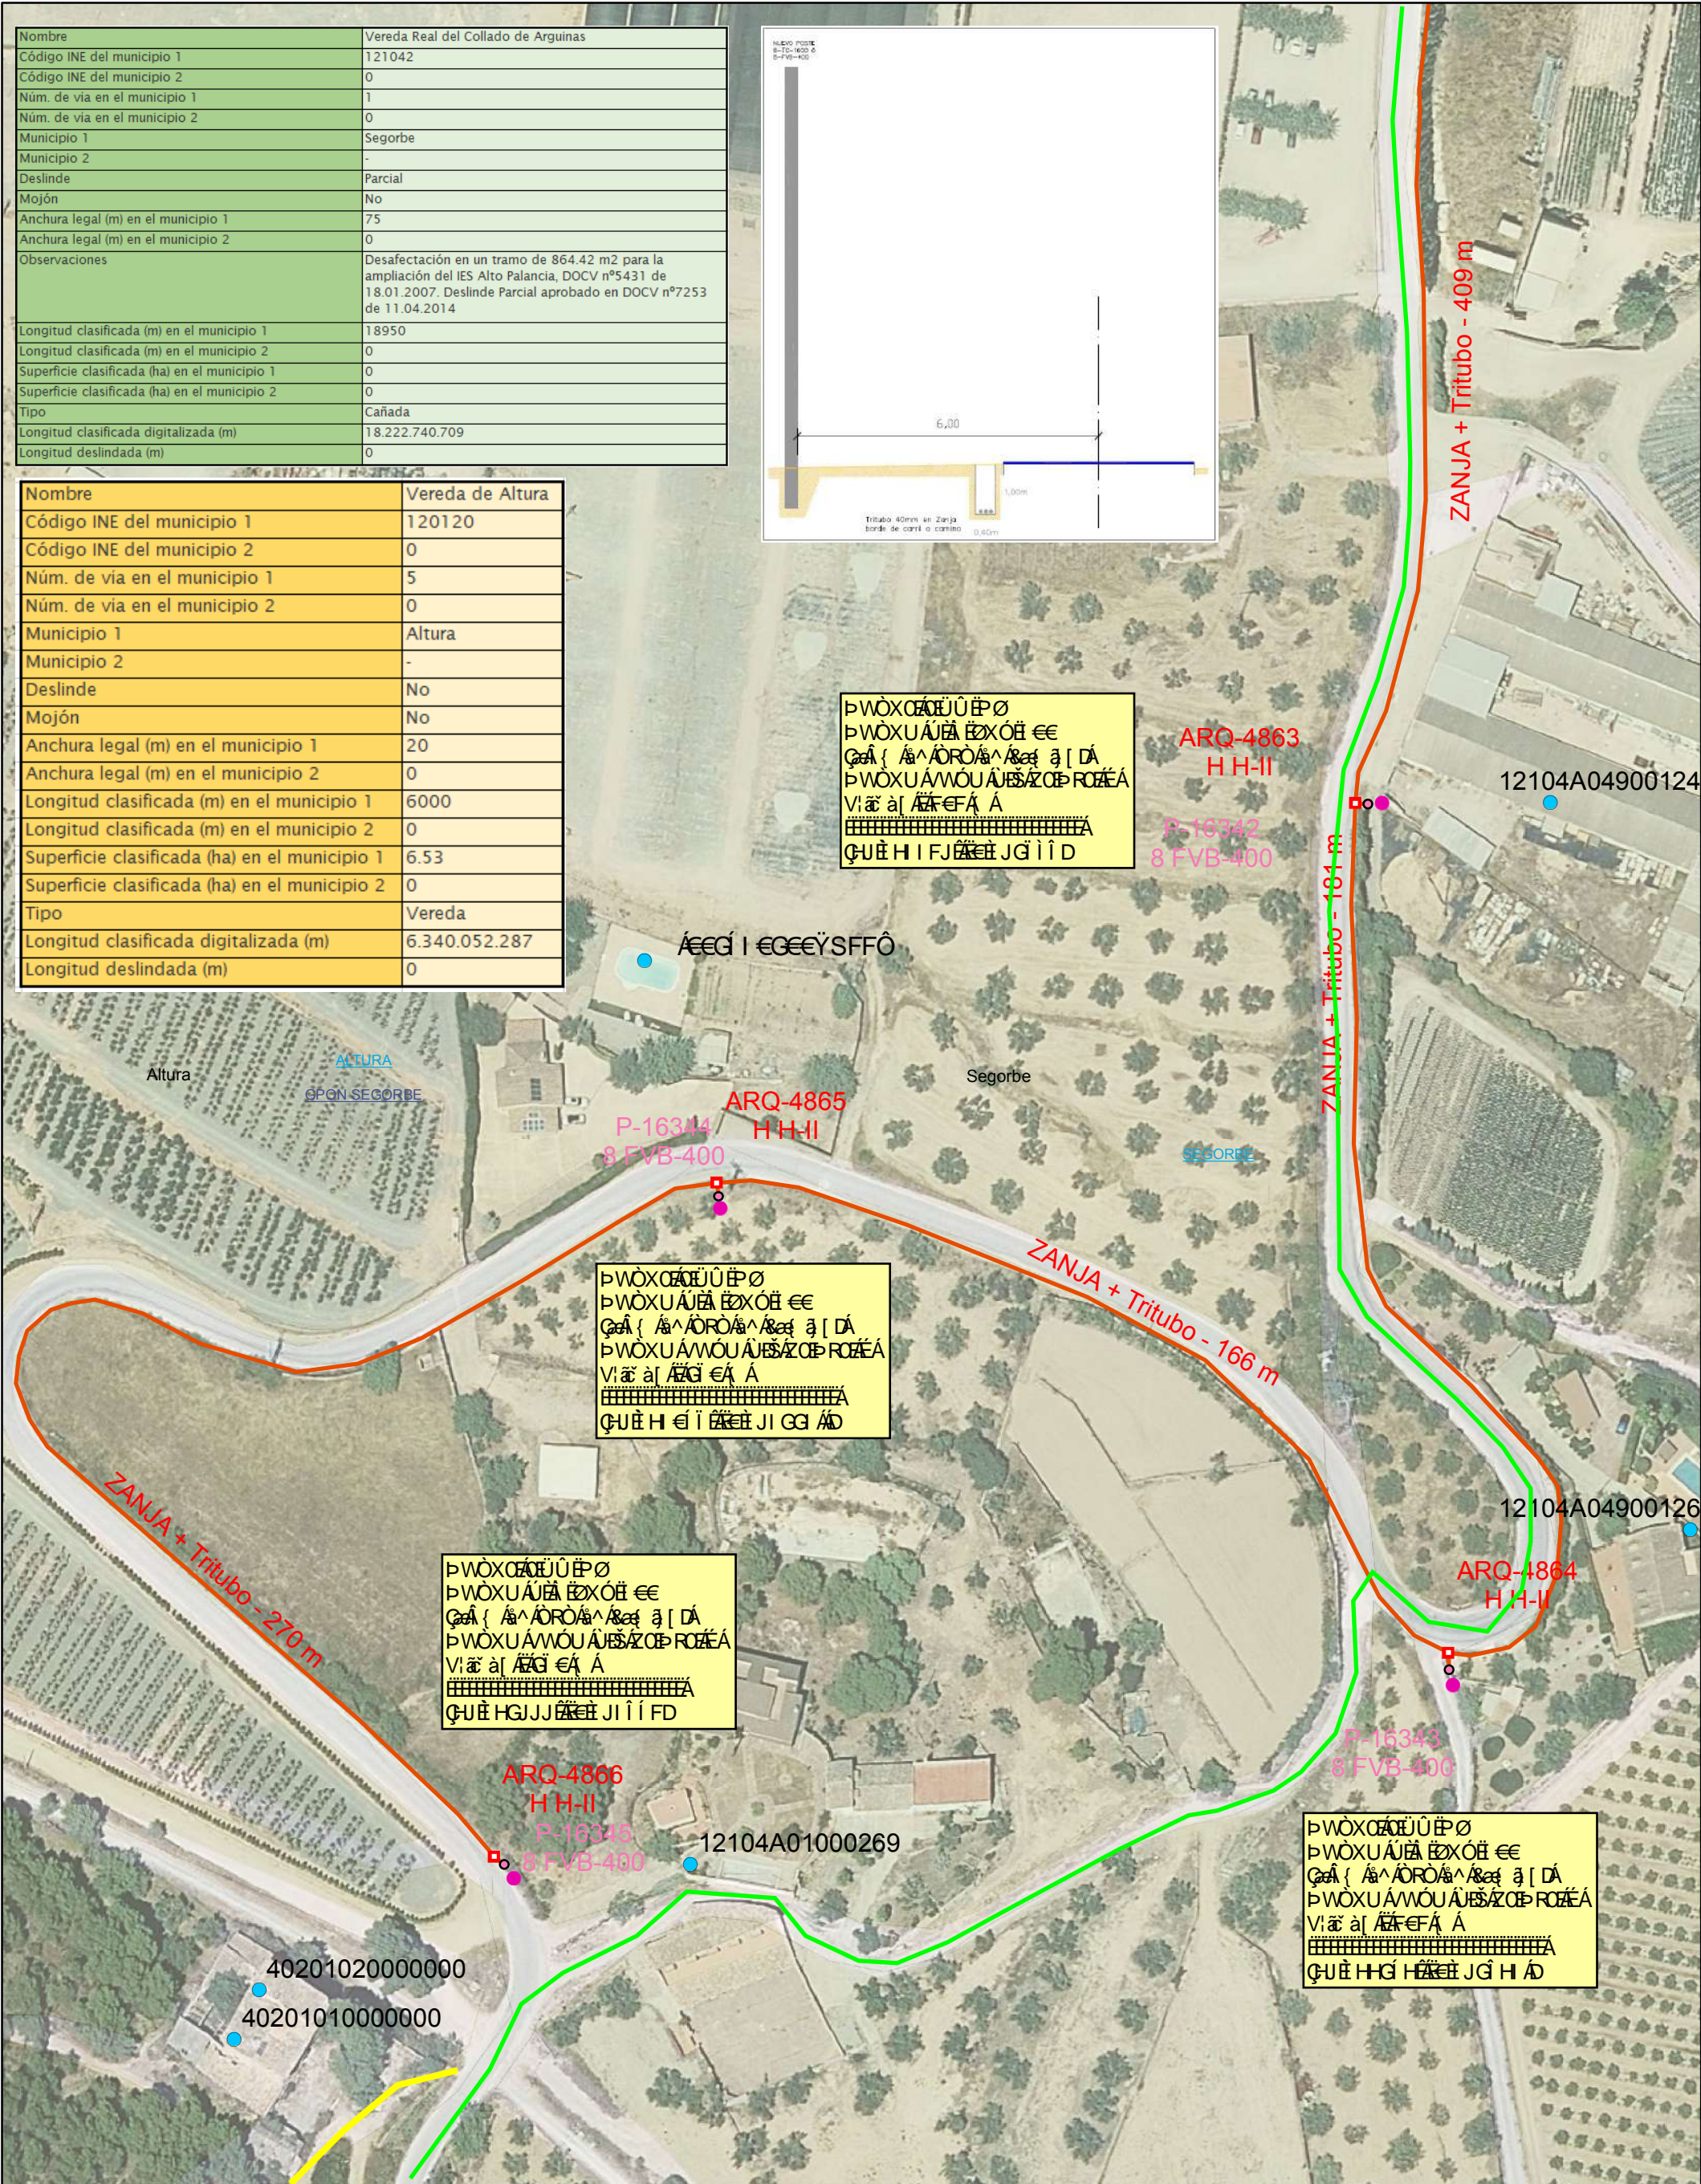

Nombre	Vereda Real del Collado de Arguinas
Código INE del municipio 1	121042
Código INE del municipio 2	0
Núm. de vía en el municipio 1	1
Núm. de vía en el municipio 2	0
Municipio 1	Segorbe
Municipio 2	-
Deslinde	Parcial
Mojón	No
Anchura legal (m) en el municipio 1	75
Anchura legal (m) en el municipio 2	0
Observaciones	Desafectación en un tramo de 864.42 m2 para la ampliación del IES Alto Palancia, DOCV nº5431 de 18.01.2007. Deslinde Parcial aprobado en DOCV nº7253 de 11.04.2014
Longitud clasificada (m) en el municipio 1	18950
Longitud clasificada (m) en el municipio 2	0
Superficie clasificada (ha) en el municipio 1	0
Superficie clasificada (ha) en el municipio 2	0
Tipo	Cañada
Longitud clasificada digitalizada (m)	18.222.740.709
Longitud deslindada (m)	0

Nombre	Vereda de Altura
Código INE del municipio 1	120120
Código INE del municipio 2	0
Núm. de vía en el municipio 1	5
Núm. de vía en el municipio 2	0
Municipio 1	Altura
Municipio 2	-
Deslinde	No
Mojón	No
Anchura legal (m) en el municipio 1	20
Anchura legal (m) en el municipio 2	0
Longitud clasificada (m) en el municipio 1	6000
Longitud clasificada (m) en el municipio 2	0
Superficie clasificada (ha) en el municipio 1	6.53
Superficie clasificada (ha) en el municipio 2	0
Tipo	Vereda
Longitud clasificada digitalizada (m)	6.340.052.287
Longitud deslindada (m)	0

Unidad: CREACIÓN PLANTA EXTERNA - CASTELLÓN  
Escala: 1:1.000  
Proyecto: 02054569 OC1264006-005 UNICO21  
Central: 1264006 SEGORBE  
Plano: PLG  
Edición: 1ª  
Dibujado: ELECNR  
Proyectado: GONZALO MORENO GIL NºColg.11.866  
Aprobado: TELEFONICA

Hoja 8 de 8  
Fecha: 13/02/2023  
Fecha:  
Fecha:

SIU:  
ATLAS:  
ADMIN:

Telefónica